


SÜDSEITE

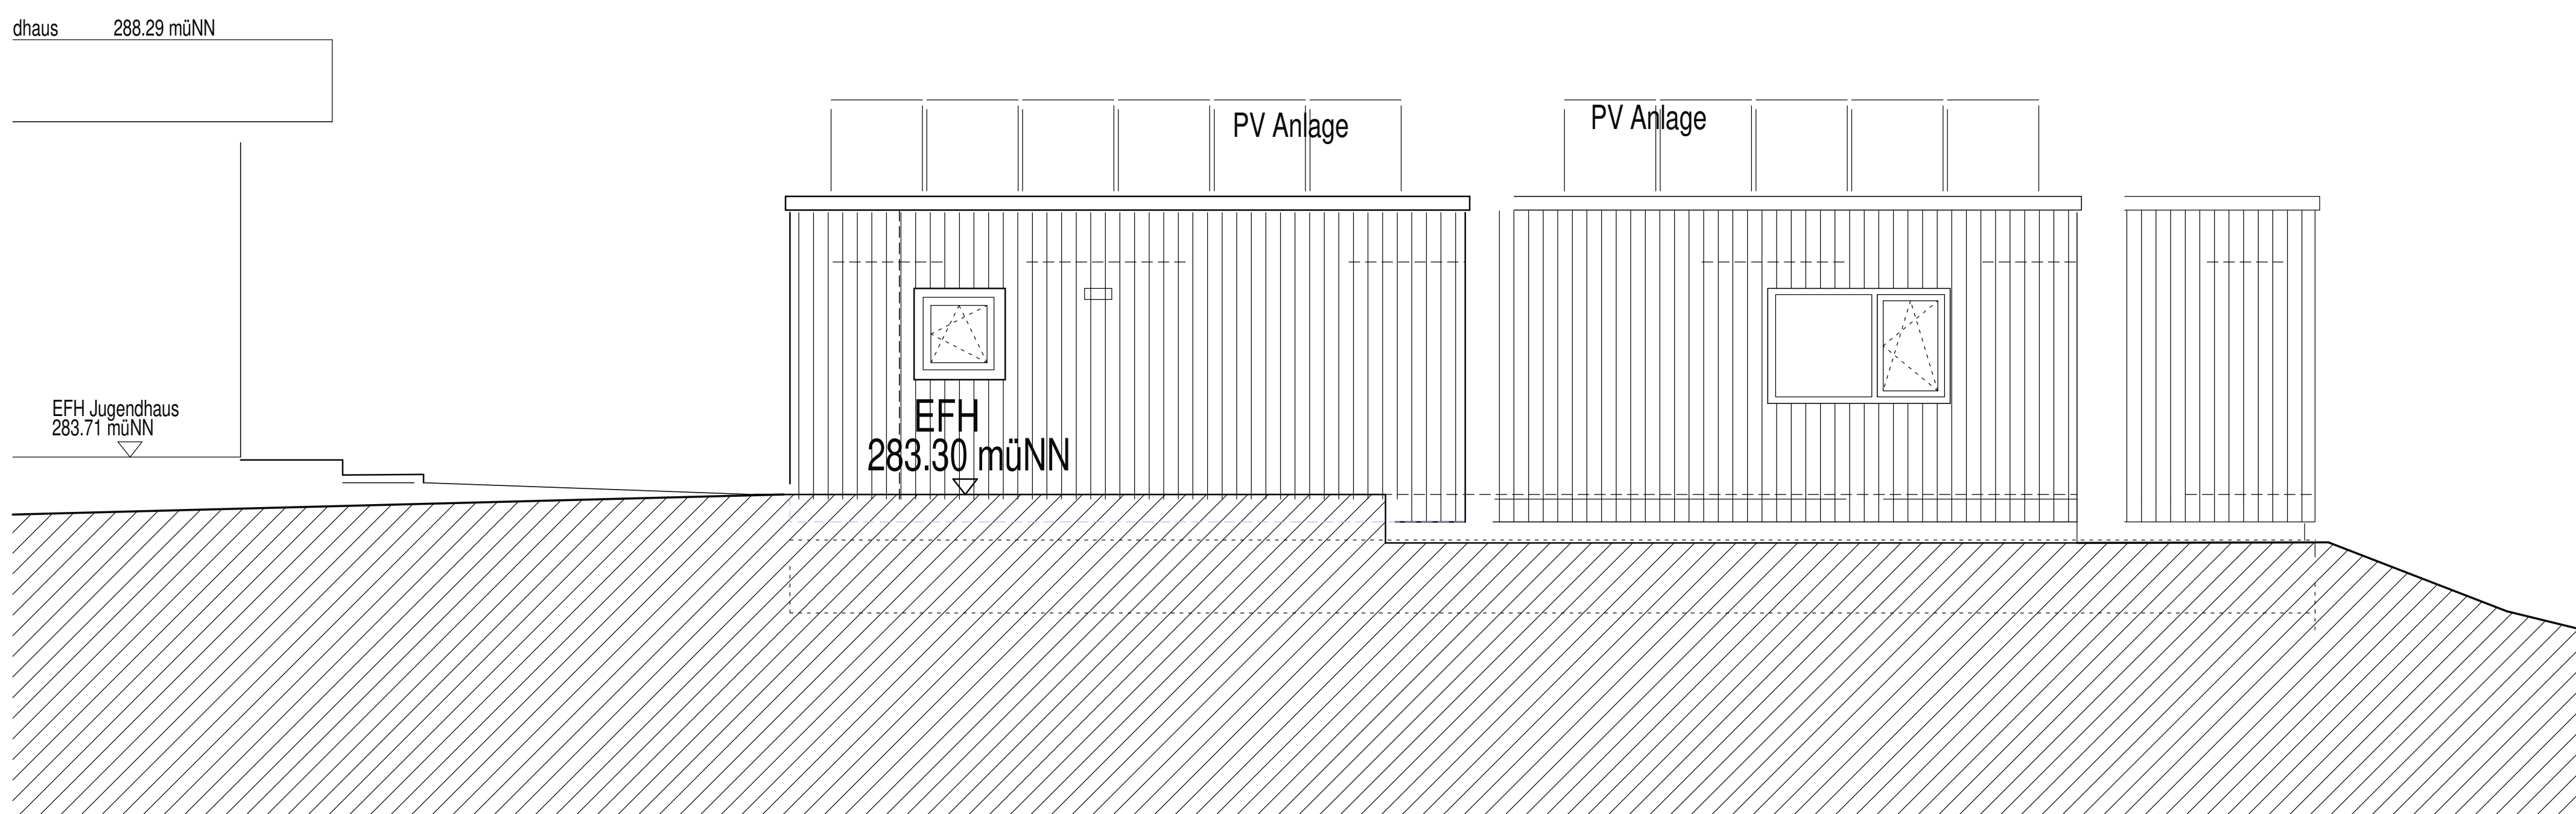

NORDSEITE

		M 1:50
ANSICHT NORD und SÜD		
NEUBAU EINES 2-GRUPPIGEN KINDERGARTENS IN HOLZMODULBAUWEISE JAHNSTRASSE 12 73269 HOCHDORF		
BAUHERR : GEMEINDE HOCHDORF KIRCHHEIMER STR. 53 73269 HOCHDORF		
PLAN NR.:	WP 03 a	
DATUM :	31.07.2023	
CHRISTINE HAUTZ <small>gpr_inq</small> FREIE ARCHITEKTIN <small>BISMARCKSTRASSE 17 73269 HOCHDORF</small> TELEFON 07153/51086 INFO@ARCHITEKTEN-HOCHDORF.DE		