




Maßnahmenplanung	Maßnahmen Nummer
neue Fußwegeverbindung	E 1.10
neue Radwegeverbindung	E 1.10
Gestaltung Straßenraum	B 1.4
neuer Platzraum/ Treffpunkt im öffentlichen Raum	B 1.7 - B 1.11
geplante Buslinie 144 Reichenbach - Kirchheim T.	E 2.1
geplante Buslinie 147 Plochingen - Hochdorf	E 2.1
neue/ erweiterte Bushaltestellen	E 2.1
Mobilitätspunkte	E 2.3
optimierte Parkierung	E 1.8

Bestandsstruktur	
	Wohn- und Mischflächen
	Gewerbeflächen
	Acker- und Grünland
	Streuobst
	Waldflächen/ zusammenhängende Baumstrukturen
	innerörtliche Grünflächen Talbach
	innerörtliche Grünflächen
	Spielplatz
	Sportplatz
	Friedhof
	Schwimmbad
	Gewässer
	wichtige überörtliche Fuß-/ Radwegeverbindungen
	wichtige innerörtliche Fußwegeverbindungen
	Regionar-Station
	Parkplatz
	Bushaltestelle
	Platzbereich Bestand
	denkmalgeschützte Gebäude
	erhaltenswerte, ortsbildprägende Gebäude/ Hofstrukturen
	Gebäude mit Sondernutzung




Maßnahmenplanung	Maßnahmen Nummer
Erhalt innerörtlicher Grünflächen	B 1.6
Renaturierung und Erlebbarkeit Talbach	C 1.1, C 1.3
grüne Identifikationsorte	A 1.1 in Verb. mit C 1.1, C 1.3
Ortsrandeingrünung	C 2.2
lineare Baumpflanzungen und Straßenraumbegrünung	B 1.5, C 2.1
Gestaltung/ Akzentuierung der Ortseingänge	B 1.1
weitere Baumpflanzungen/ Baumgruppen	B 1.5

Bestandsstruktur	
	Wohn- und Mischflächen
	Gewerbeflächen
	Acker- und Grünland
	Streuobst
	Waldflächen/ zusammenhängende Baumstrukturen
	innerörtliche Grünflächen Talbach
	innerörtliche Grünflächen
	Spielplatz
	Sportplatz
	Friedhof
	Schwimmbad
	Ortsrandeingrünung
	Gewässer
	Kaltluftströme/ Hangwinde
	Landschaftsschutzgebiet
	Höhenlinien, 10 m
	denkmalgeschützte Gebäude
	erhaltenswerte, ortsbildprägende Gebäude/ Hofstrukturen
	Gebäude mit Sondernutzung

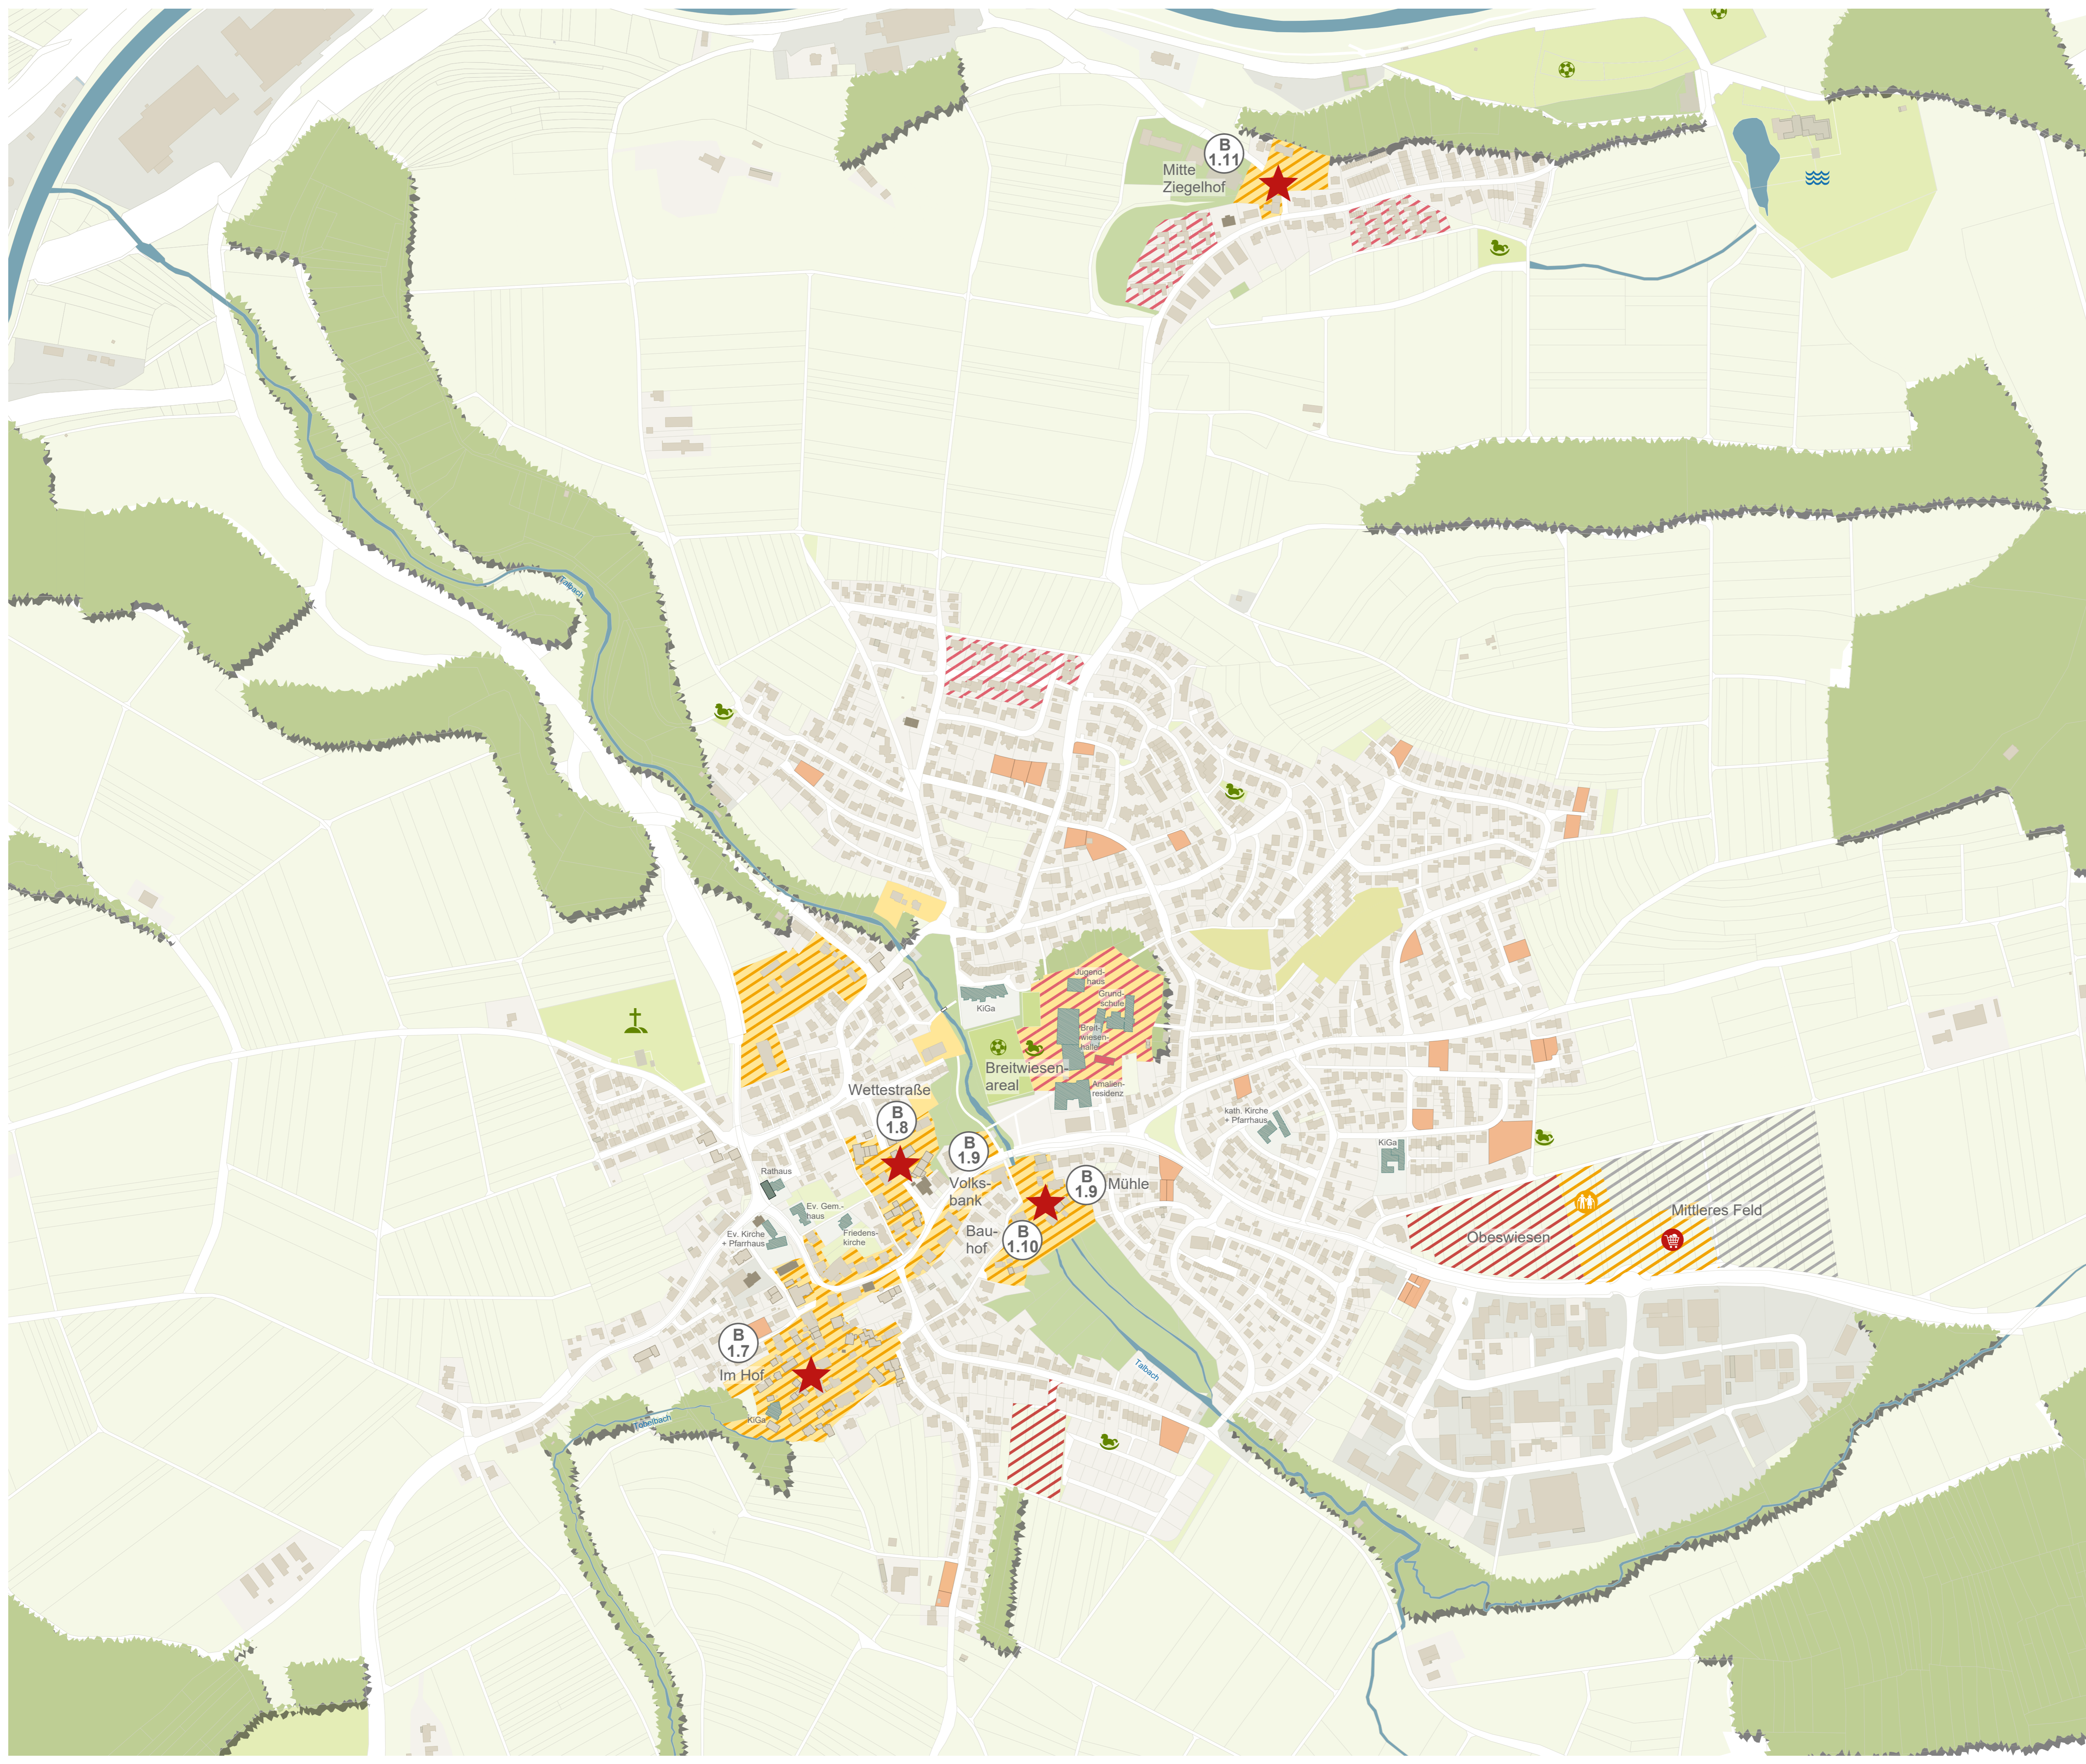

Maßnahmenplanung	Maßnahmen Nummer
	Wohnbaufläche B 2.1
	Misch- und Sonderbaufläche B 2.1
	Gewerbefläche B 2.1
	Neuordnungspotenzial/ städtebaul. Aufwertungsbereich B 1.7-1.11, B 2.2
	bauliche Identifikationsorte A 1.1 in Verb. mit B 1.7-1.11, B 2.2
	flächenhaftes Nachverdichtungspotenzial B 2.2
	Aufstockungspotenzial B 2.3
	Baulücke B 2.4
	Erweiterung Grundschule A 4.2
	städtebauliche, freiräumliche Aufwertung Schulstandort A 4.3
	Sicherung Lebensmittelmarkt durch Umsiedlung/ Erweiterung A 3.1
	Schaffung von altengerechtem Wohnen (Pflegeheim) B 3.2

Bestandsstruktur	
	Wohn- und Mischflächen
	Gewerbeflächen
	Acker- und Grünland
	Streuobst
	Waldflächen/ zusammenhängende Baumstrukturen
	innerörtliche Grünflächen Talbach
	innerörtliche Grünflächen
	Spielplatz
	Sportplatz
	Friedhof
	Schwimmbad
	Gewässer
	denkmalgeschützte Gebäude
	erhaltenswerte, ortsbildprägende Gebäude/ Hofstrukturen
	Gebäude mit Sondernutzung

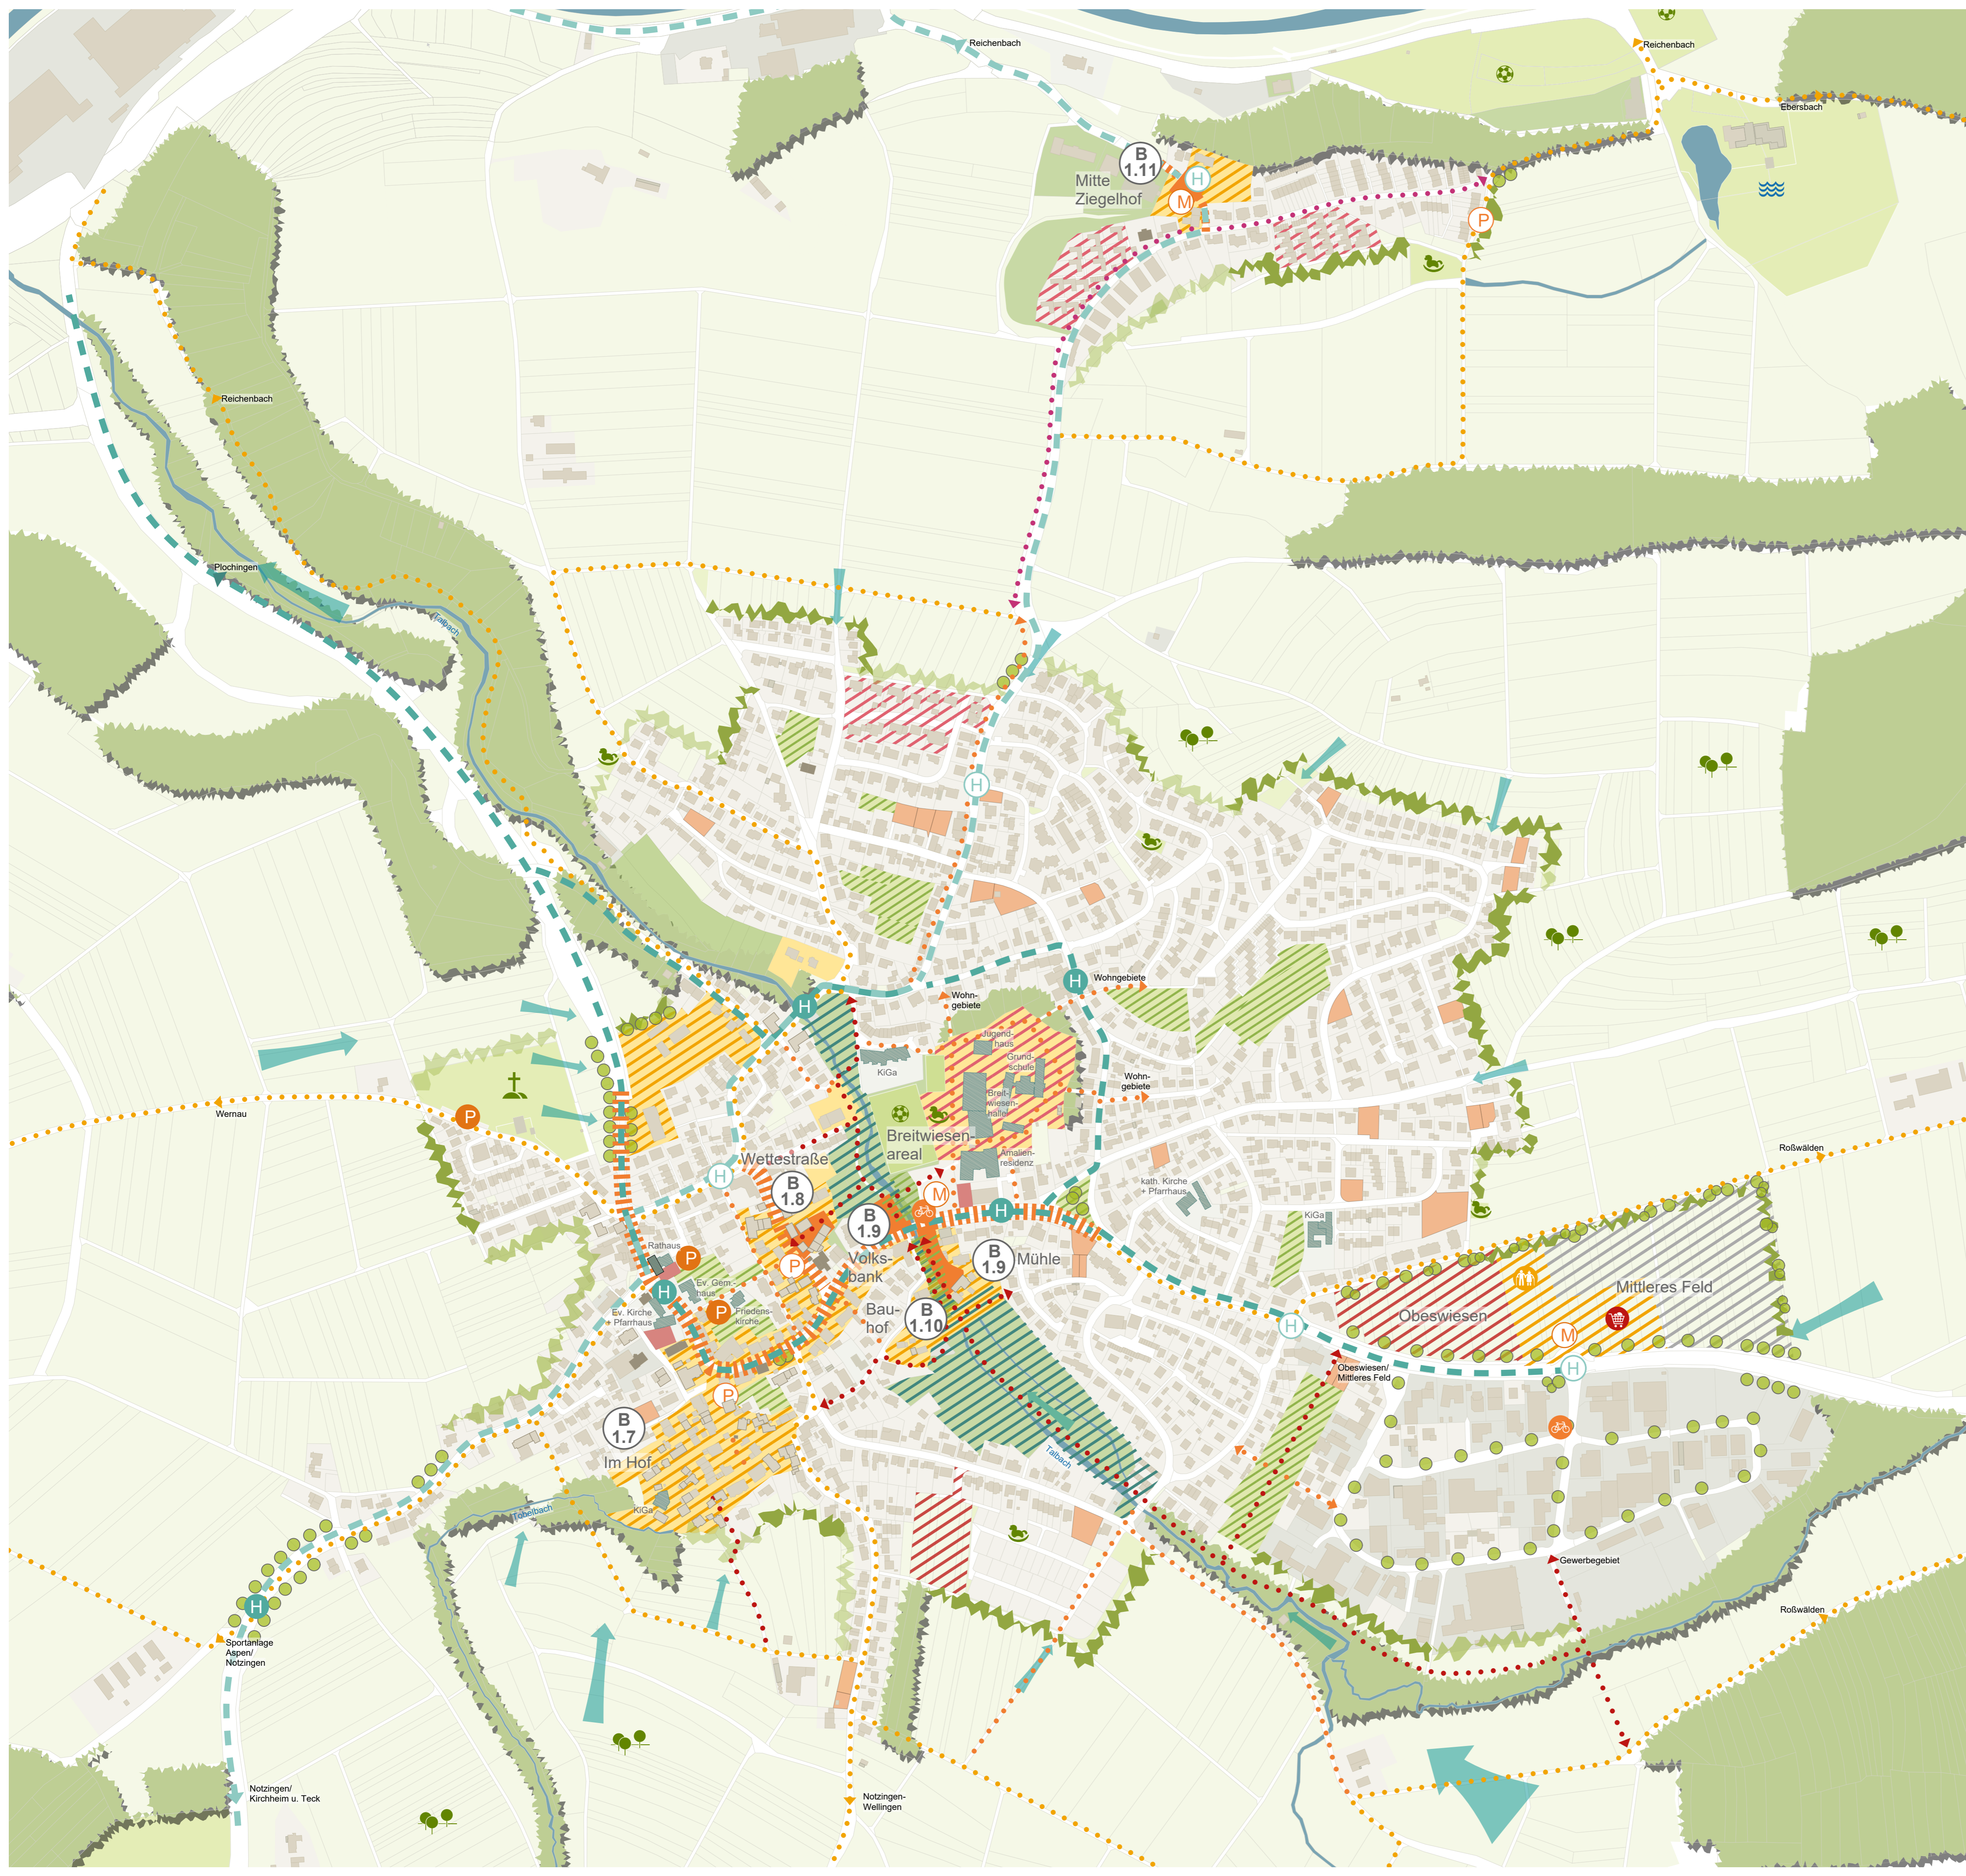

Bestandsstruktur	Maßnahmenplanung	Maßnahmen Nummer
Wohn- und Mischflächen	••••• neue Fußwegeverbindung	E 1.10
Gewerbeflächen	••••• neue Radwegeverbindung	E 1.10
Acker- und Grünland	Gestaltung Straßenraum	B 1.4
Streuobst	■ neuer Platzraum/ Treffpunkt im öffentlichen Raum	B 1.7 - B 1.11
Waldflächen/ zusammenhängende Baumstrukturen	— geplante Buslinie 144 Reichenbach - Kirchheim T.	E 2.1
innerörtliche Grünflächen Talbach	— geplante Buslinie 147 Plochingen - Hochdorf	E 2.1
innerörtliche Grünflächen	(H) neuer/ erweiterte Bushaltestellen	E 2.1
Spielfeld	(M) Mobilitätspunkte	E 2.3
Sportplatz	(P) optimierte Parkierung	E 1.8
Friedhof	■ Erhalt innerörtlicher Grünflächen	B 1.6
Schwimmbad	▨ Renaturierung und Erlebbarkeit Talbach	C 1.1, C 1.3
Gewässer	★ grüne Identifikationsorte	A 1.1 in Verb. mit C 1.1, C 1.3
••••• wichtige überörtliche Fuß-/ Radwegeverbindungen	▲ Ortsrandeingrünung	C 2.2
••••• wichtige innerörtliche Fußwegeverbindungen	● lineare Baumpflanzungen und Straßenraumbegrünung	B 1.5, C 2.1
(B) Regiorad-Station	● Gestaltung/ Akzentuierung der Ortseingänge	B 1.1
(P) Parkplatz	● weitere Baumpflanzungen/ Baumgruppen	B 1.5
(H) Bushaltestelle	▨ Wohnbaufläche	B 2.1
■ Platzbereich Bestand	▨ Misch- und Sonderbaufläche	B 2.1
→ Kaltluftströme/ Hangwinde	▨ Gewerbefläche	B 2.1
■ denkmalgeschützte Gebäude	▨ Neuordnungspotenzial/ städtebaul. Aufwertungsbereich	B 1.7-1.11, B 2.2
■ erhaltenswerte, ortsbildprägende Gebäude/ Hofstrukturen	★ bauliche Identifikationsorte	A 1.1 in Verb. mit B 1.7-1.11, B 2.2
■ Gebäude mit Sondernutzung	■ flächenhaftes Nachverdichtungspotenzial	B 2.2
	▨ Aufstockungspotenzial	B 2.3
	■ Baulücke	B 2.4
	▨ Erweiterung Grundschule	A 4.2
	▨ städtebauliche, freiräumliche Aufwertung Schulstandort	A 4.3
	🛒 Sicherung Lebensmittelmarkt durch Umsiedlung/ Erweiterung	A 3.1
	👤 Schaffung von altgerechtem Wohnen (Pflegeheim)	B 3.2